







SARC
ARKKITEHTITOIMISTO
TAMMISAARENALUJAN 3
00180 HELSINKI FINLAND
TEL. +358-9-6226180
FAX +358-9-62261840

"RANTATIE"
PÄÄSISÄÄNKÄYNTI VERKKOSAARENK.
07.05.2007



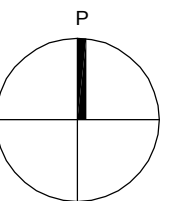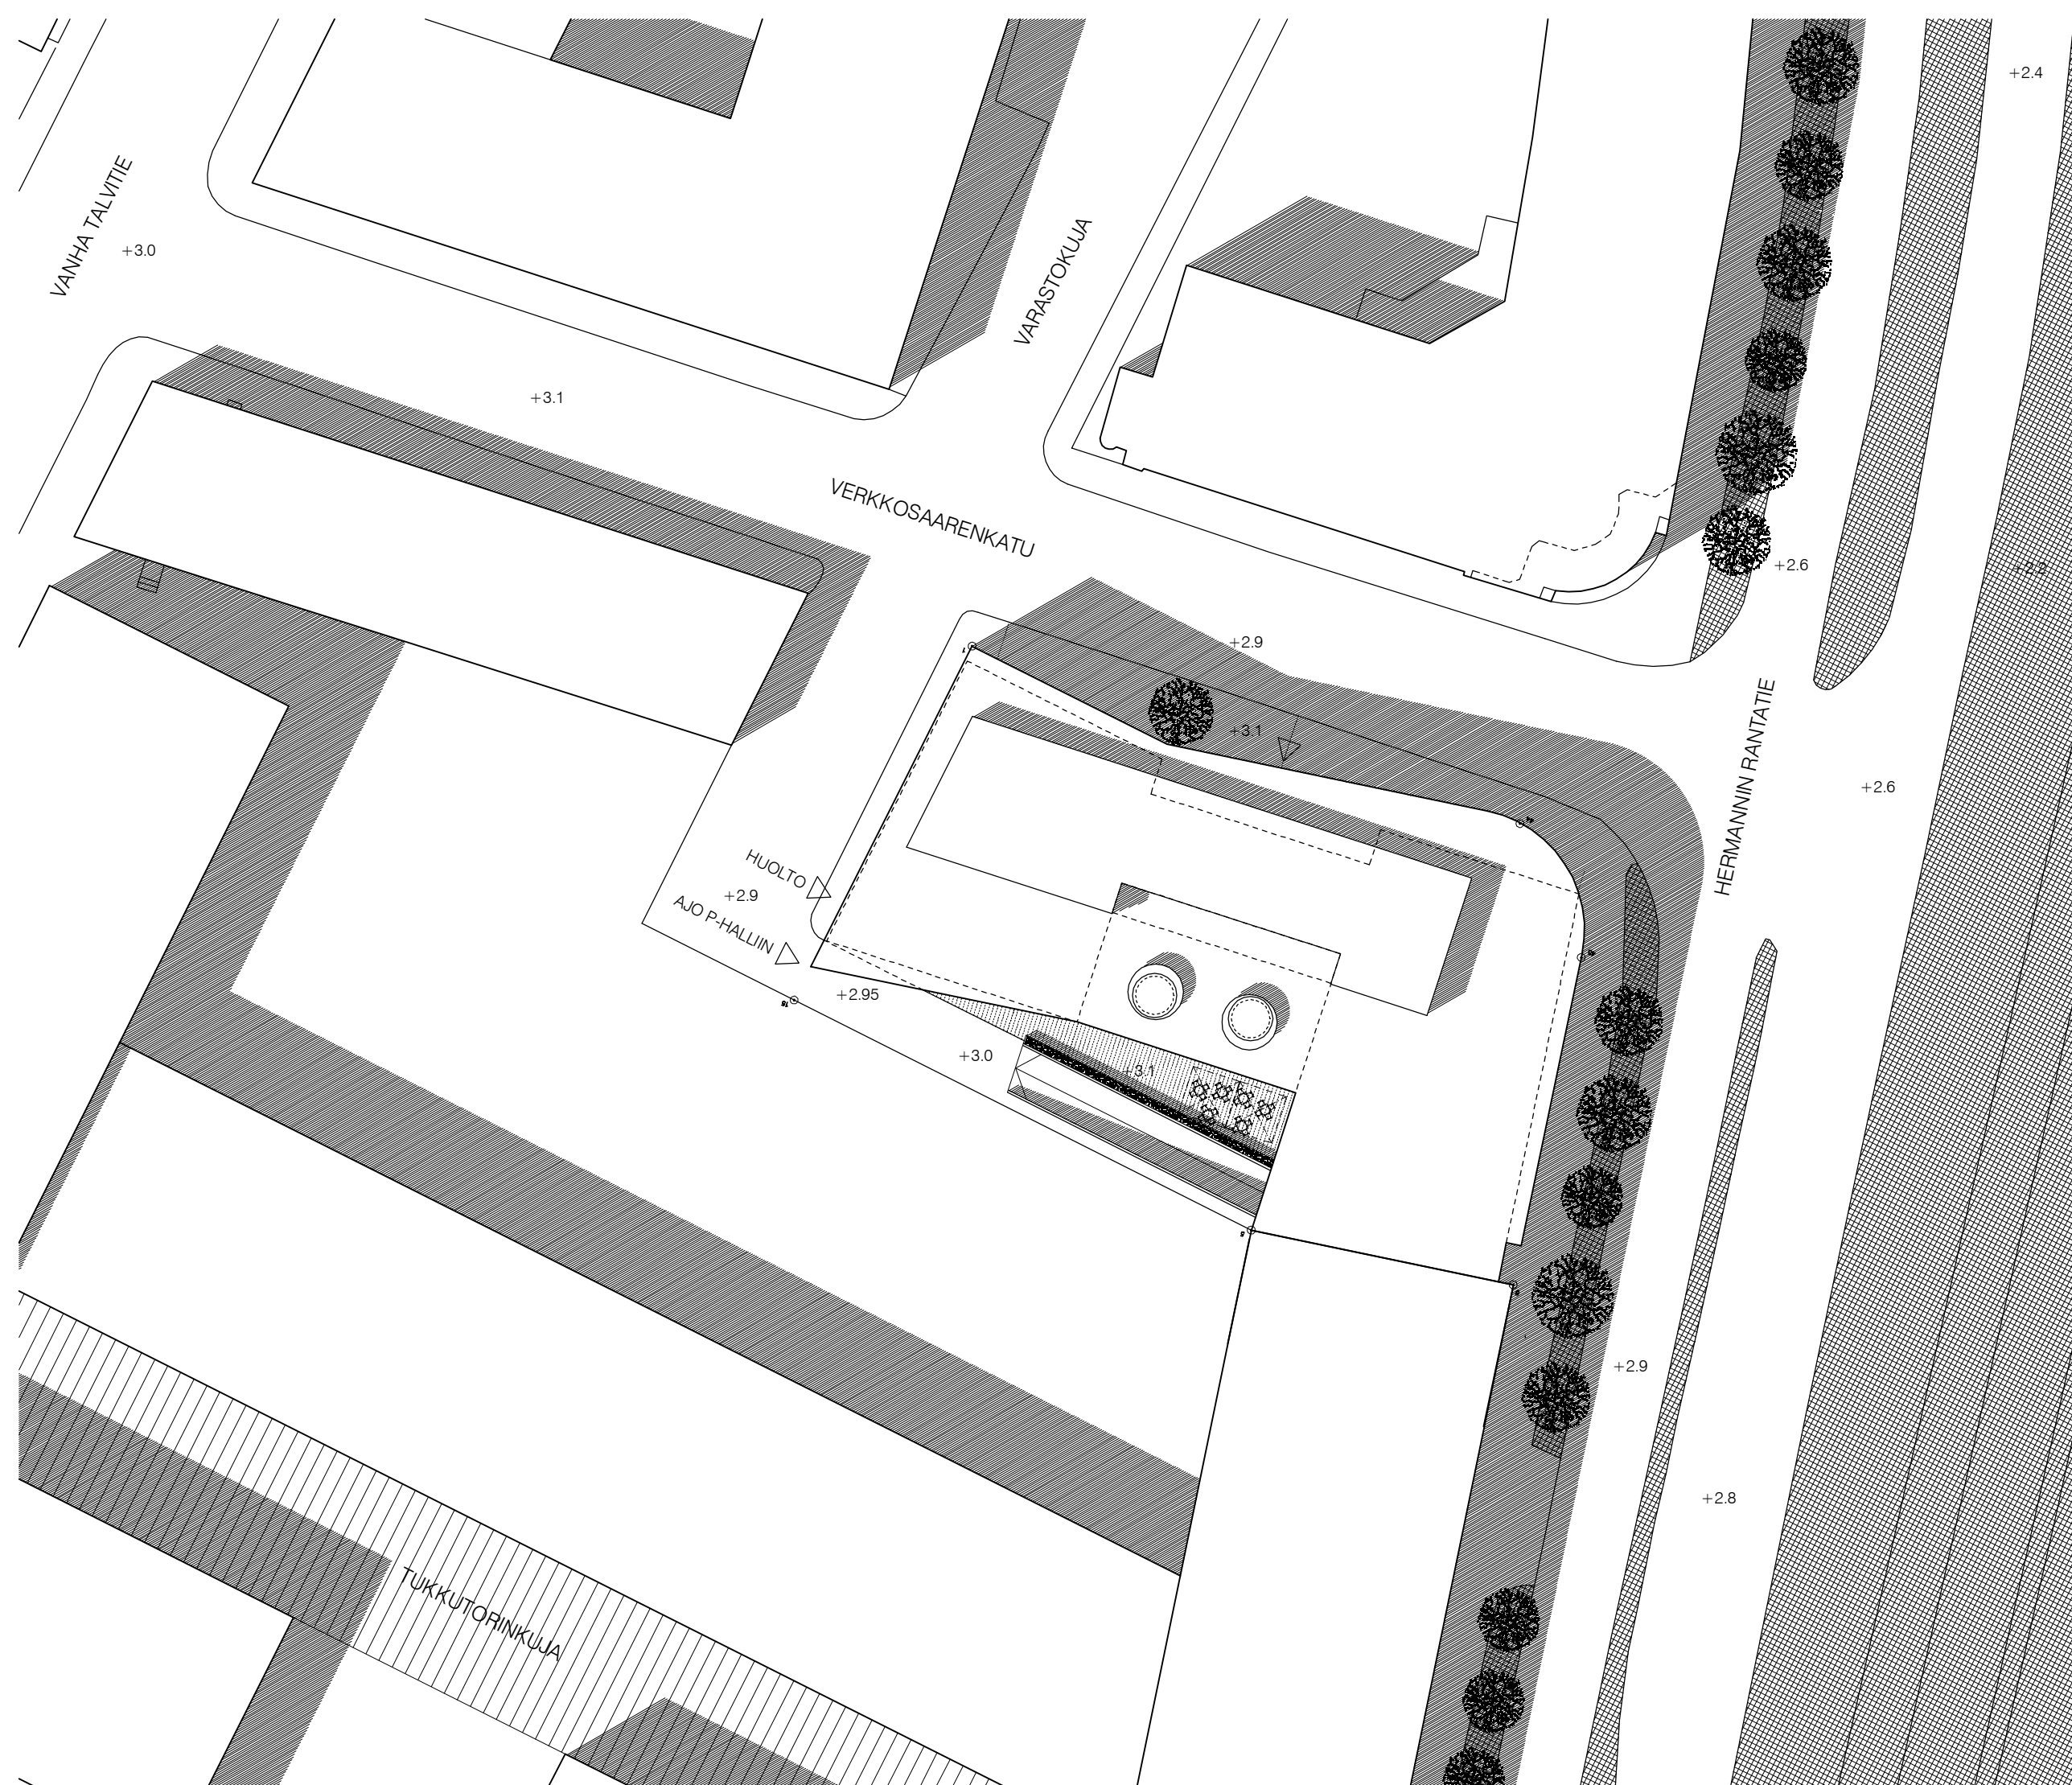

ASEMAKAAVAN MUKAINEN
KORTTELIRAKENNE TULEVAISUUDESSA.

S A R C "RANTATIE"
ARKKITEHTITOIMISTO
VIRONKATU 3D 00170
HELSINKI FINLAND
TEL +358-9-6226180
FAX +358-9-62261800
ILLUSTRATIO
07.05.2007
1:500