


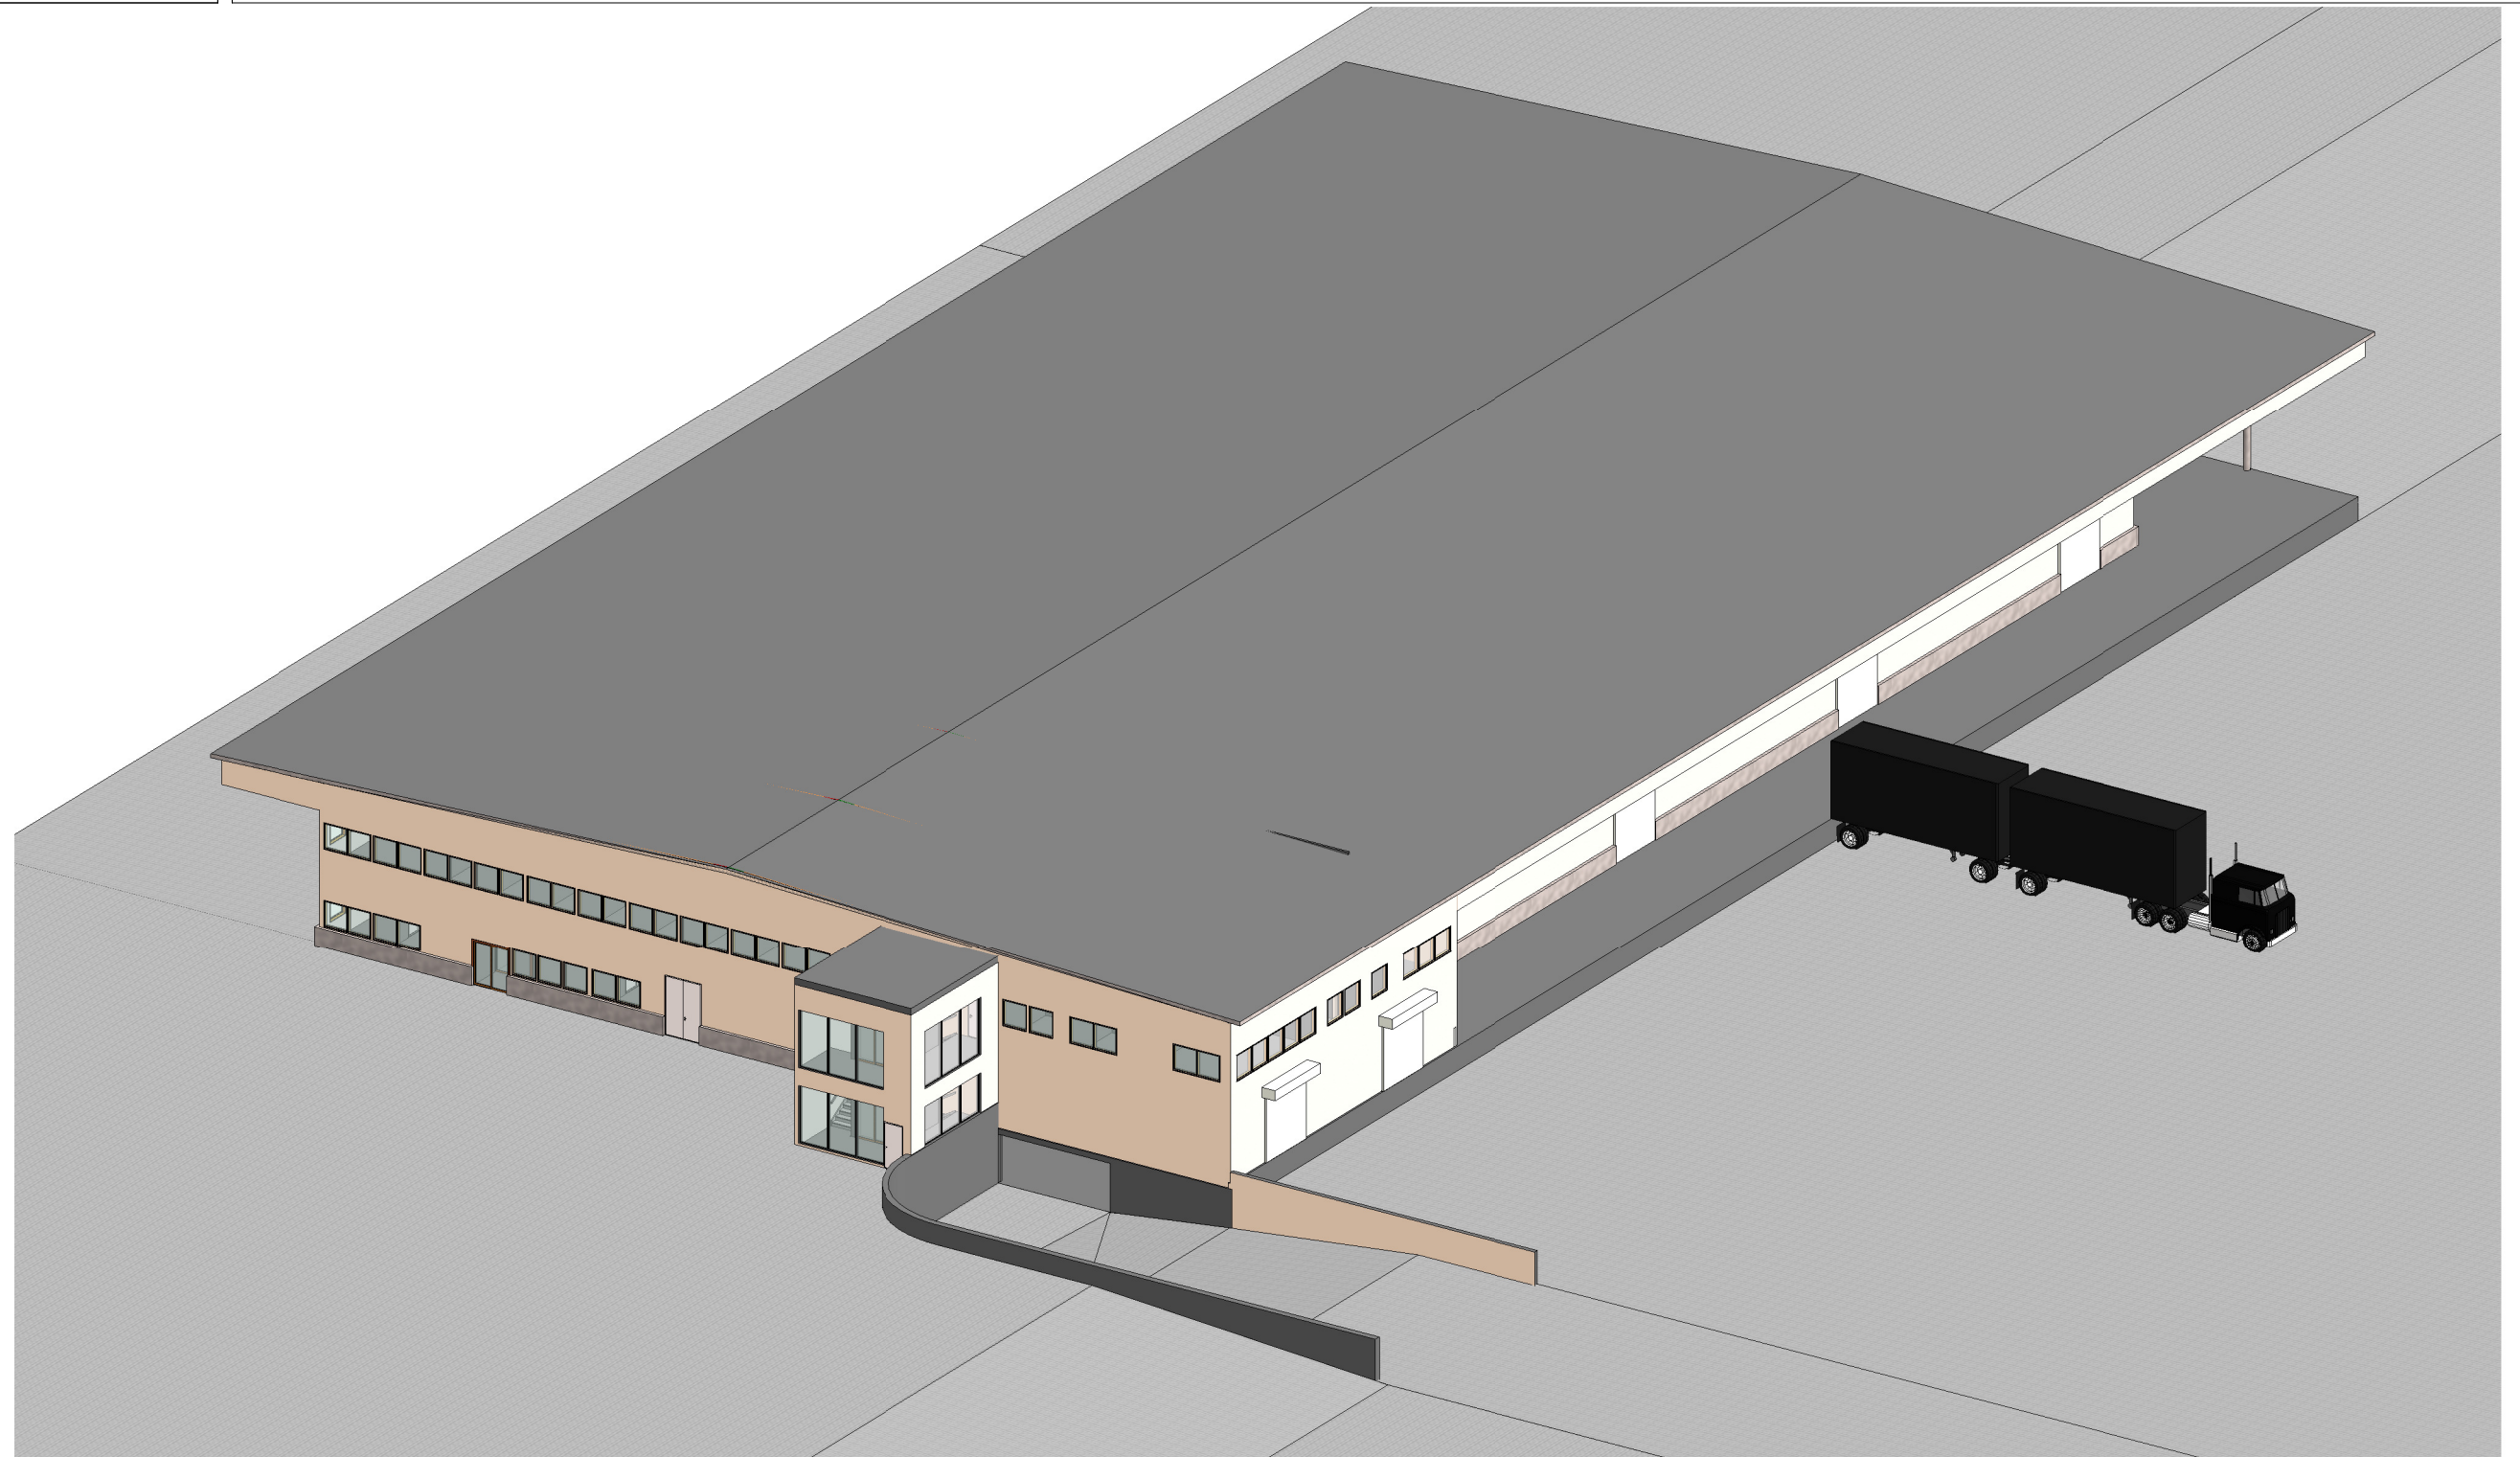

Rev.	Rev.Beskrivelse	Rev.Dato	Tegnet av.	Godkjent av.
Anbudstegning				
Ålesundregionens Havnevesen		Tømmerdal CONSULT AS RIF Notenesgt. 9 6002 Ålesund Tlf. 70 10 42 60 Fax.70 10 42 61 firmapost@tommerdal.no		
Norlines øst Perspektiv 1				
Dato:	Konstr:	Tegn.av:	Mål:	5012.814- 104
23.04.2012	TT	ØS		
	Kontr:			
	TT			