


Centrumupprustning Matfors

-illustrationsplan

2012-03-22

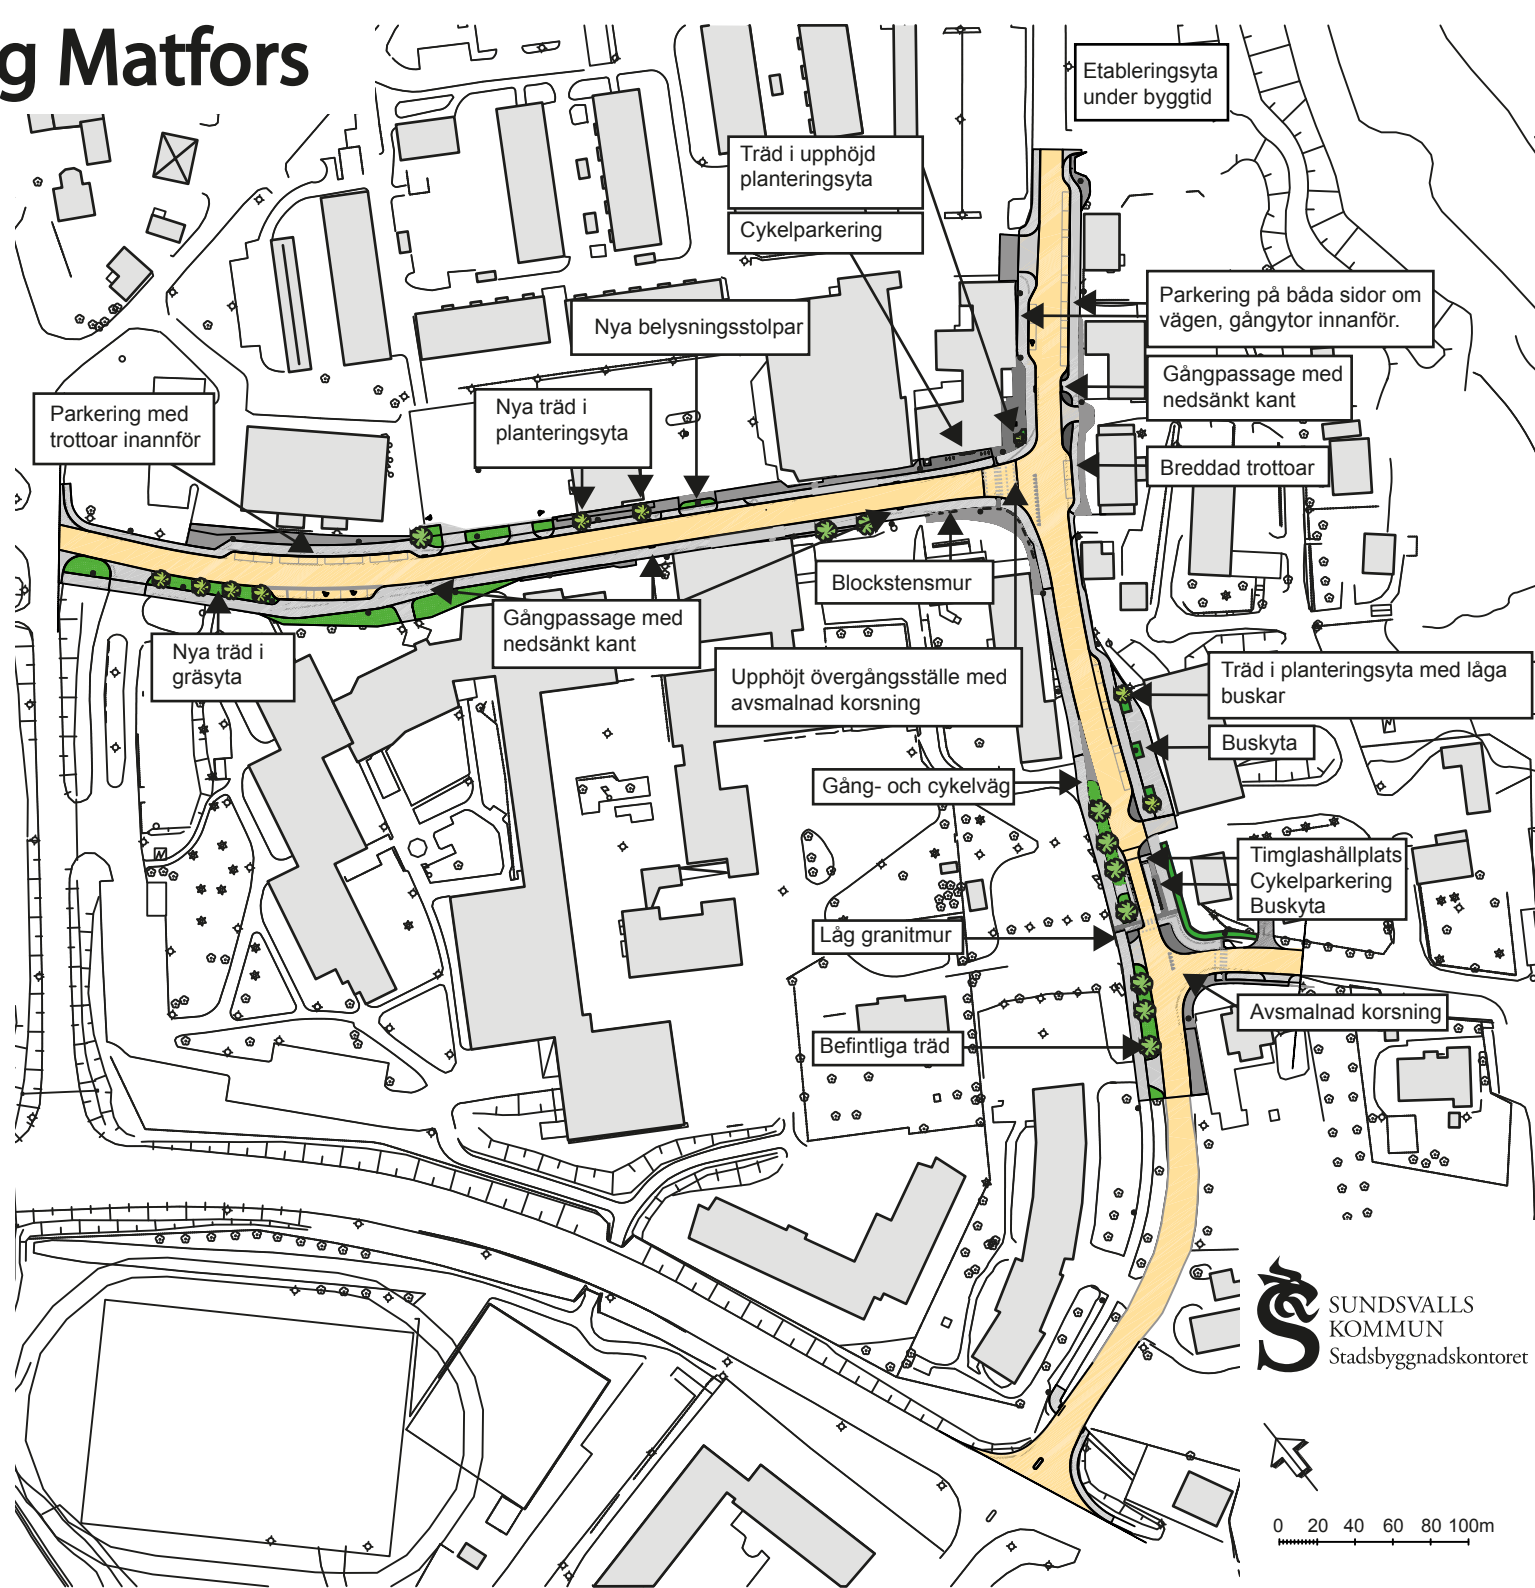

Vid frågor om byggprojektet kontakta:

Anneli Claesson
Projektingenjör
Gatuavdelningen
Stadsbyggnadskontoret
Tfn: 060-19 14 26

Vid frågor om trafiksäkerhet och utformning:

Stina Feil
Trafikplanerare
Gatuavdelningen
Stadsbyggnadskontoret
Tfn: 060-19 15 43

 **SUNDSVALLS
KOMMUN**
Stadsbyggnadskontoret

0 20 40 60 80 100m