



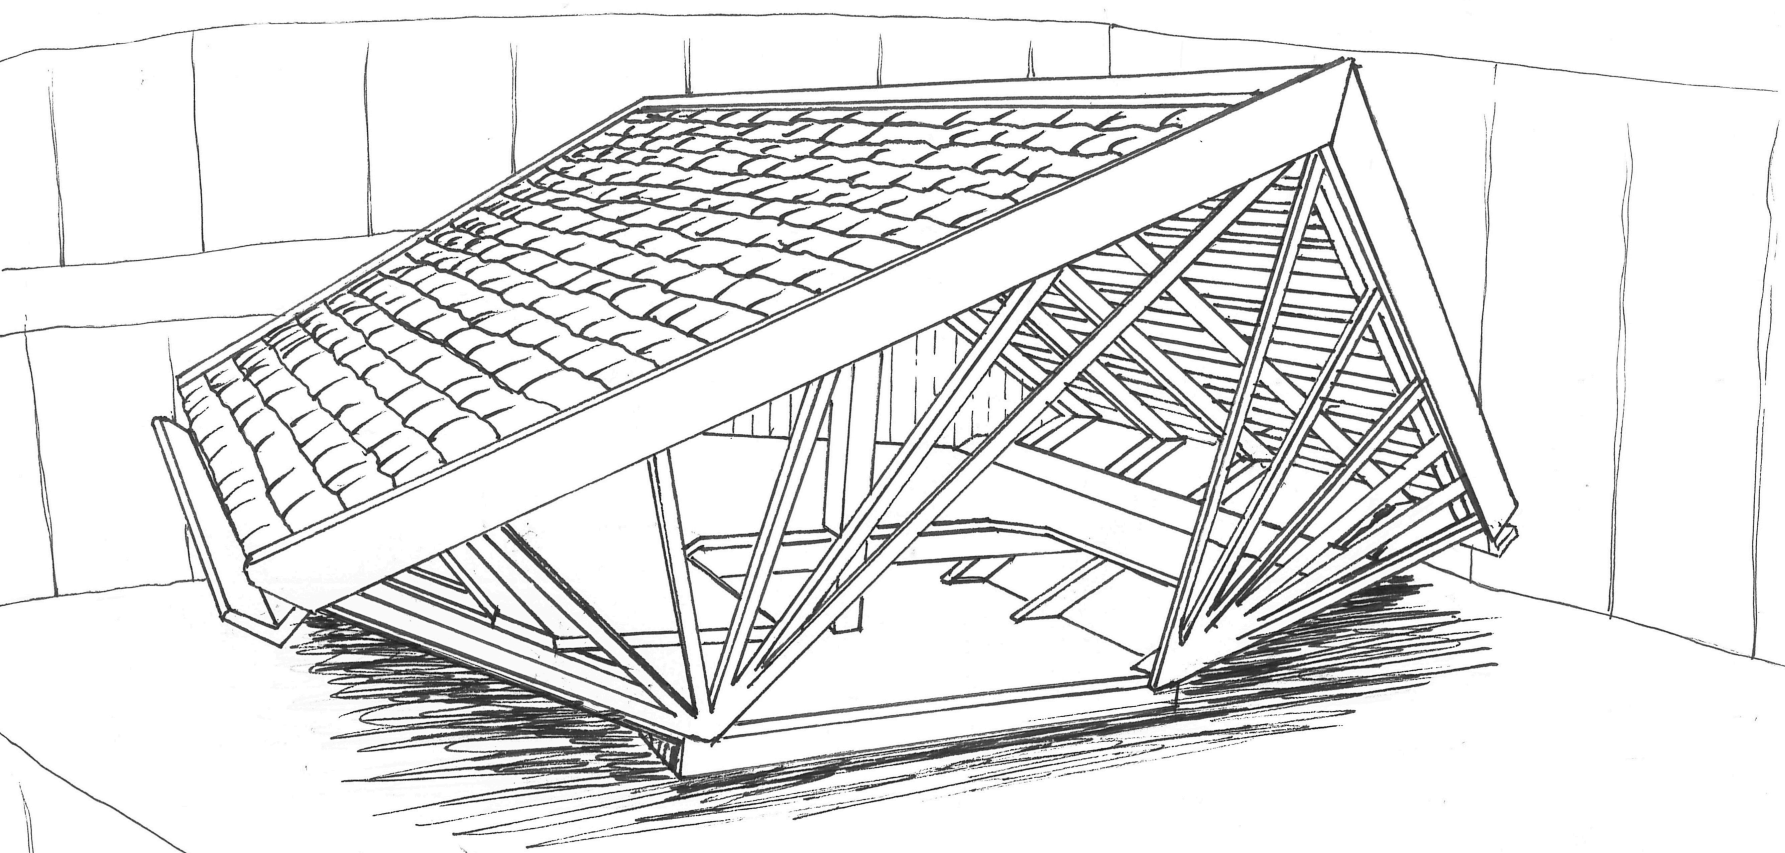


BOHUS SKANS

"SKYDDET FÖR ALLA PLATSER"



"Bohus Skans" är vindskyddet byggt enligt traditionsenliga metoder i genuina material. Dess strategiska placering precis i närheten av gångvägen i stenbrottet gör vindskyddet tillgängligt för alla. "Bohus Skans" har en allsidig utformning för att kunna byggas på flera platser utefter kusten.

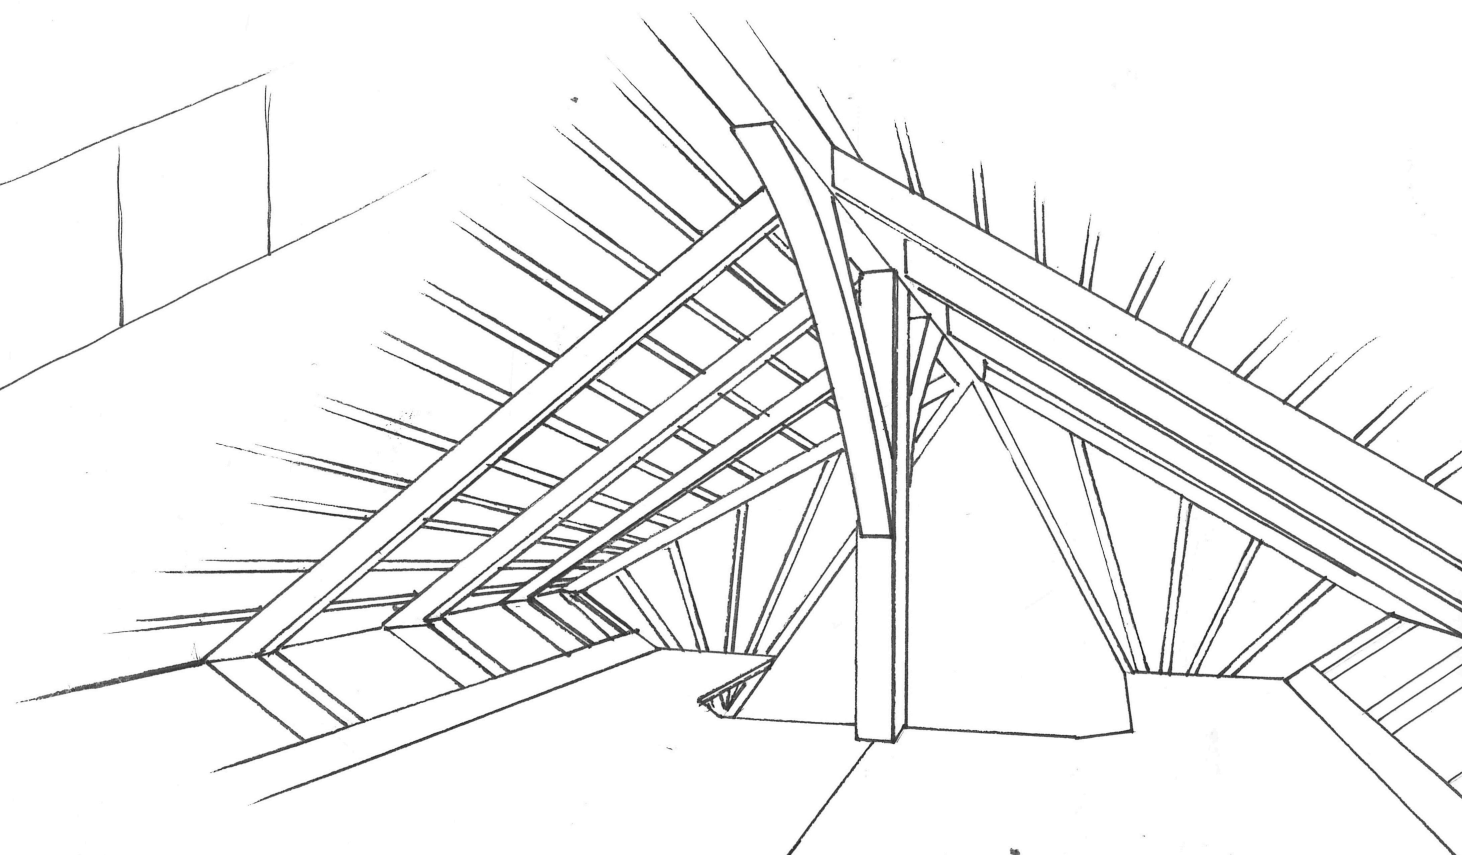

0 50 100
LANDSKAPSSEKTION 1:1000

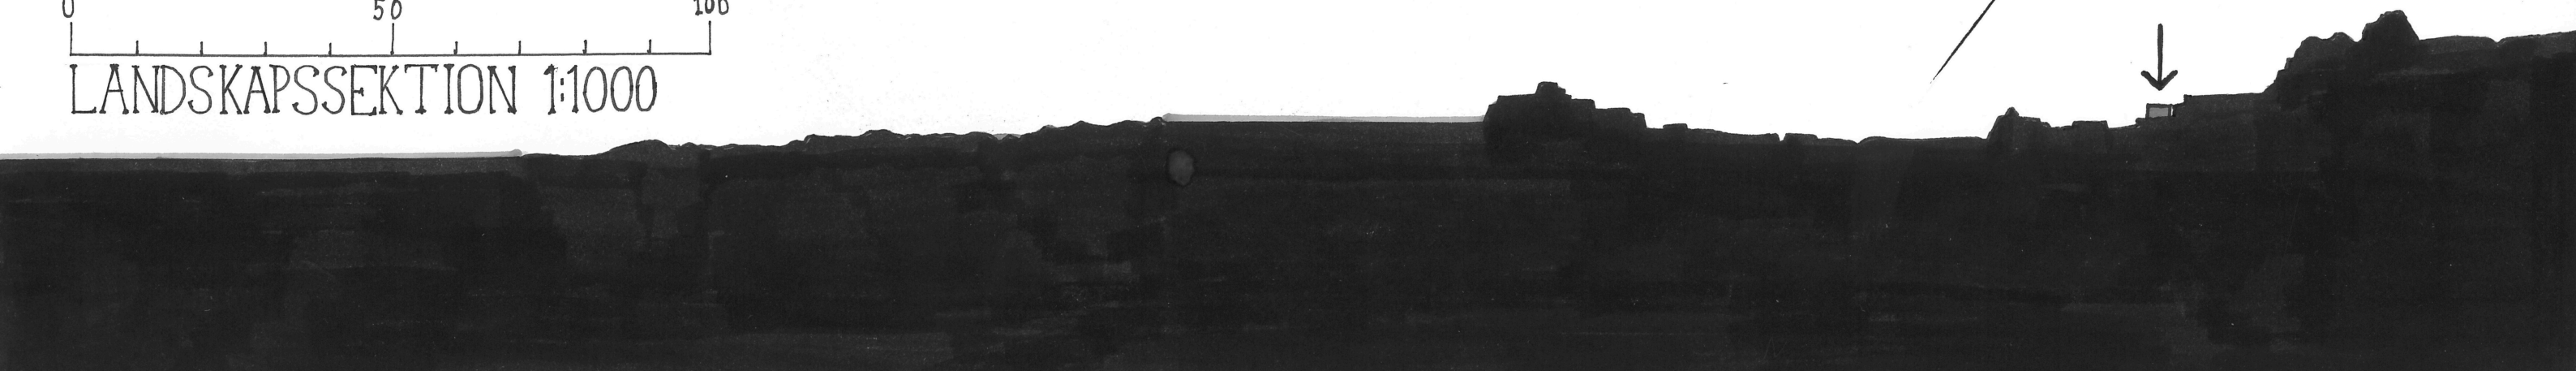

Sovytan längst in i vindskyddet erbjuder plats för sex personer, här finns generöst med krokar för upphängning av kläder. Sovdelen kan avgränsas med myggnät mot den sociala ytan närmast öppningen. Här finns sittbänkar under vilka ved förvaras. Ribborna i öppningen ombonar vindskyddet utan att bryta kontakten med omgivningen. Utöver tillredning av mat fungerar eldstaden med bänkar runt om som en förlängning av den sociala delen inne i vindskyddet. Här finns också två vattentunnor i vilka regnvatten samlas.

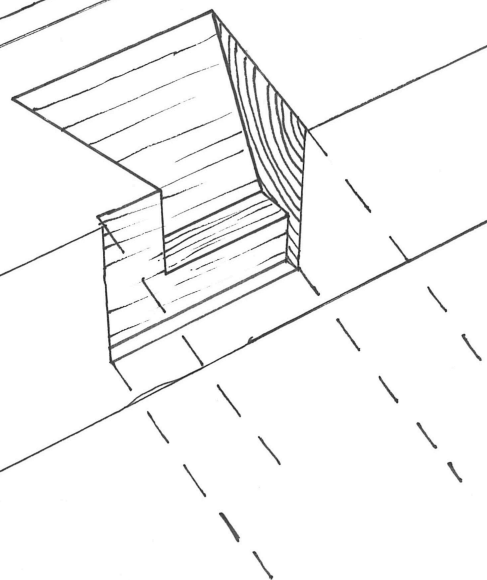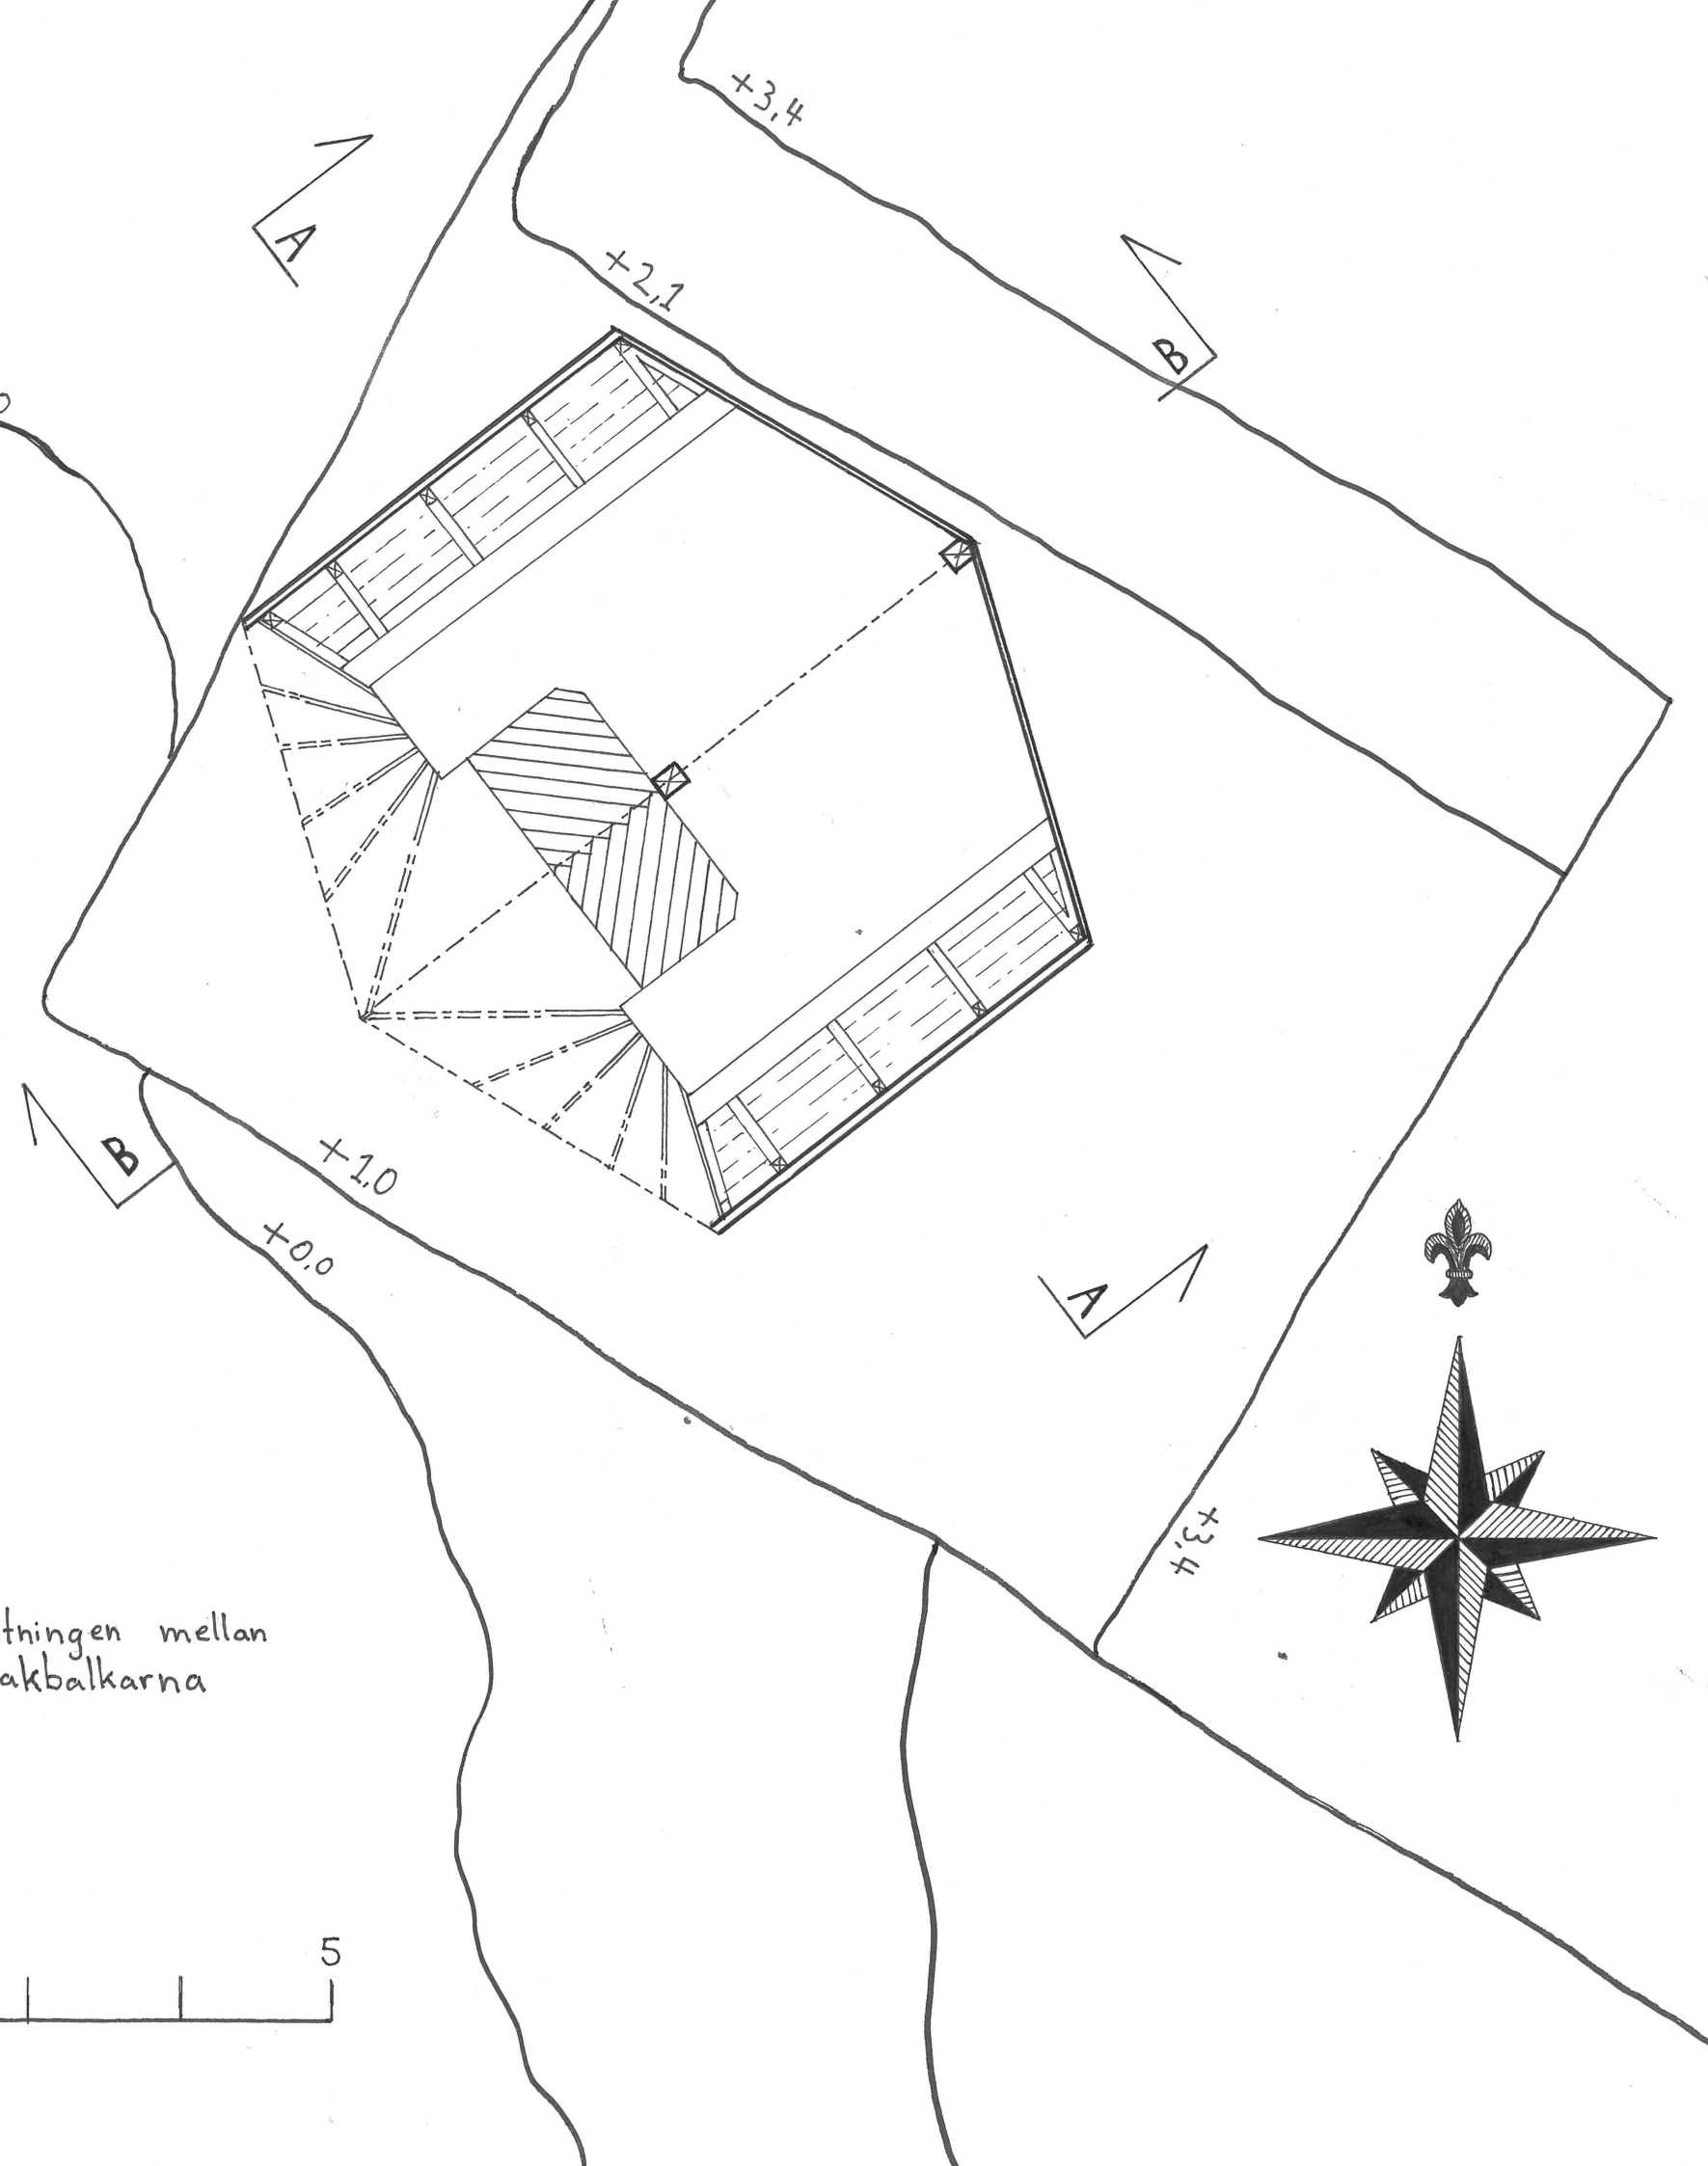


Detaljbild - Infästningen mellan
nocken och takbalkarna



PLAN 1:50

SEKTION A-A 1:50

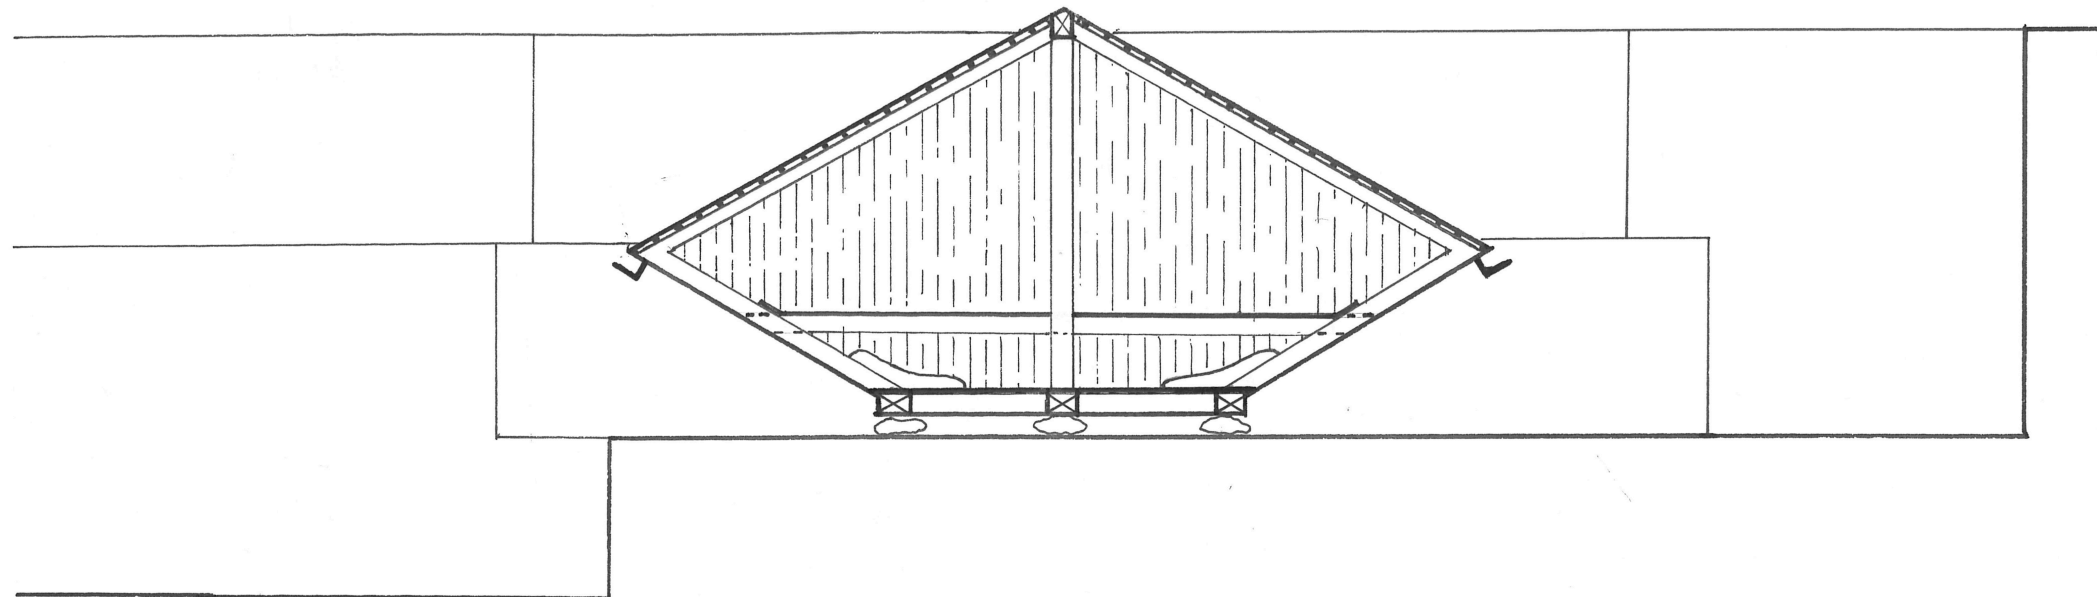

SEKTION B-B 1:50

