


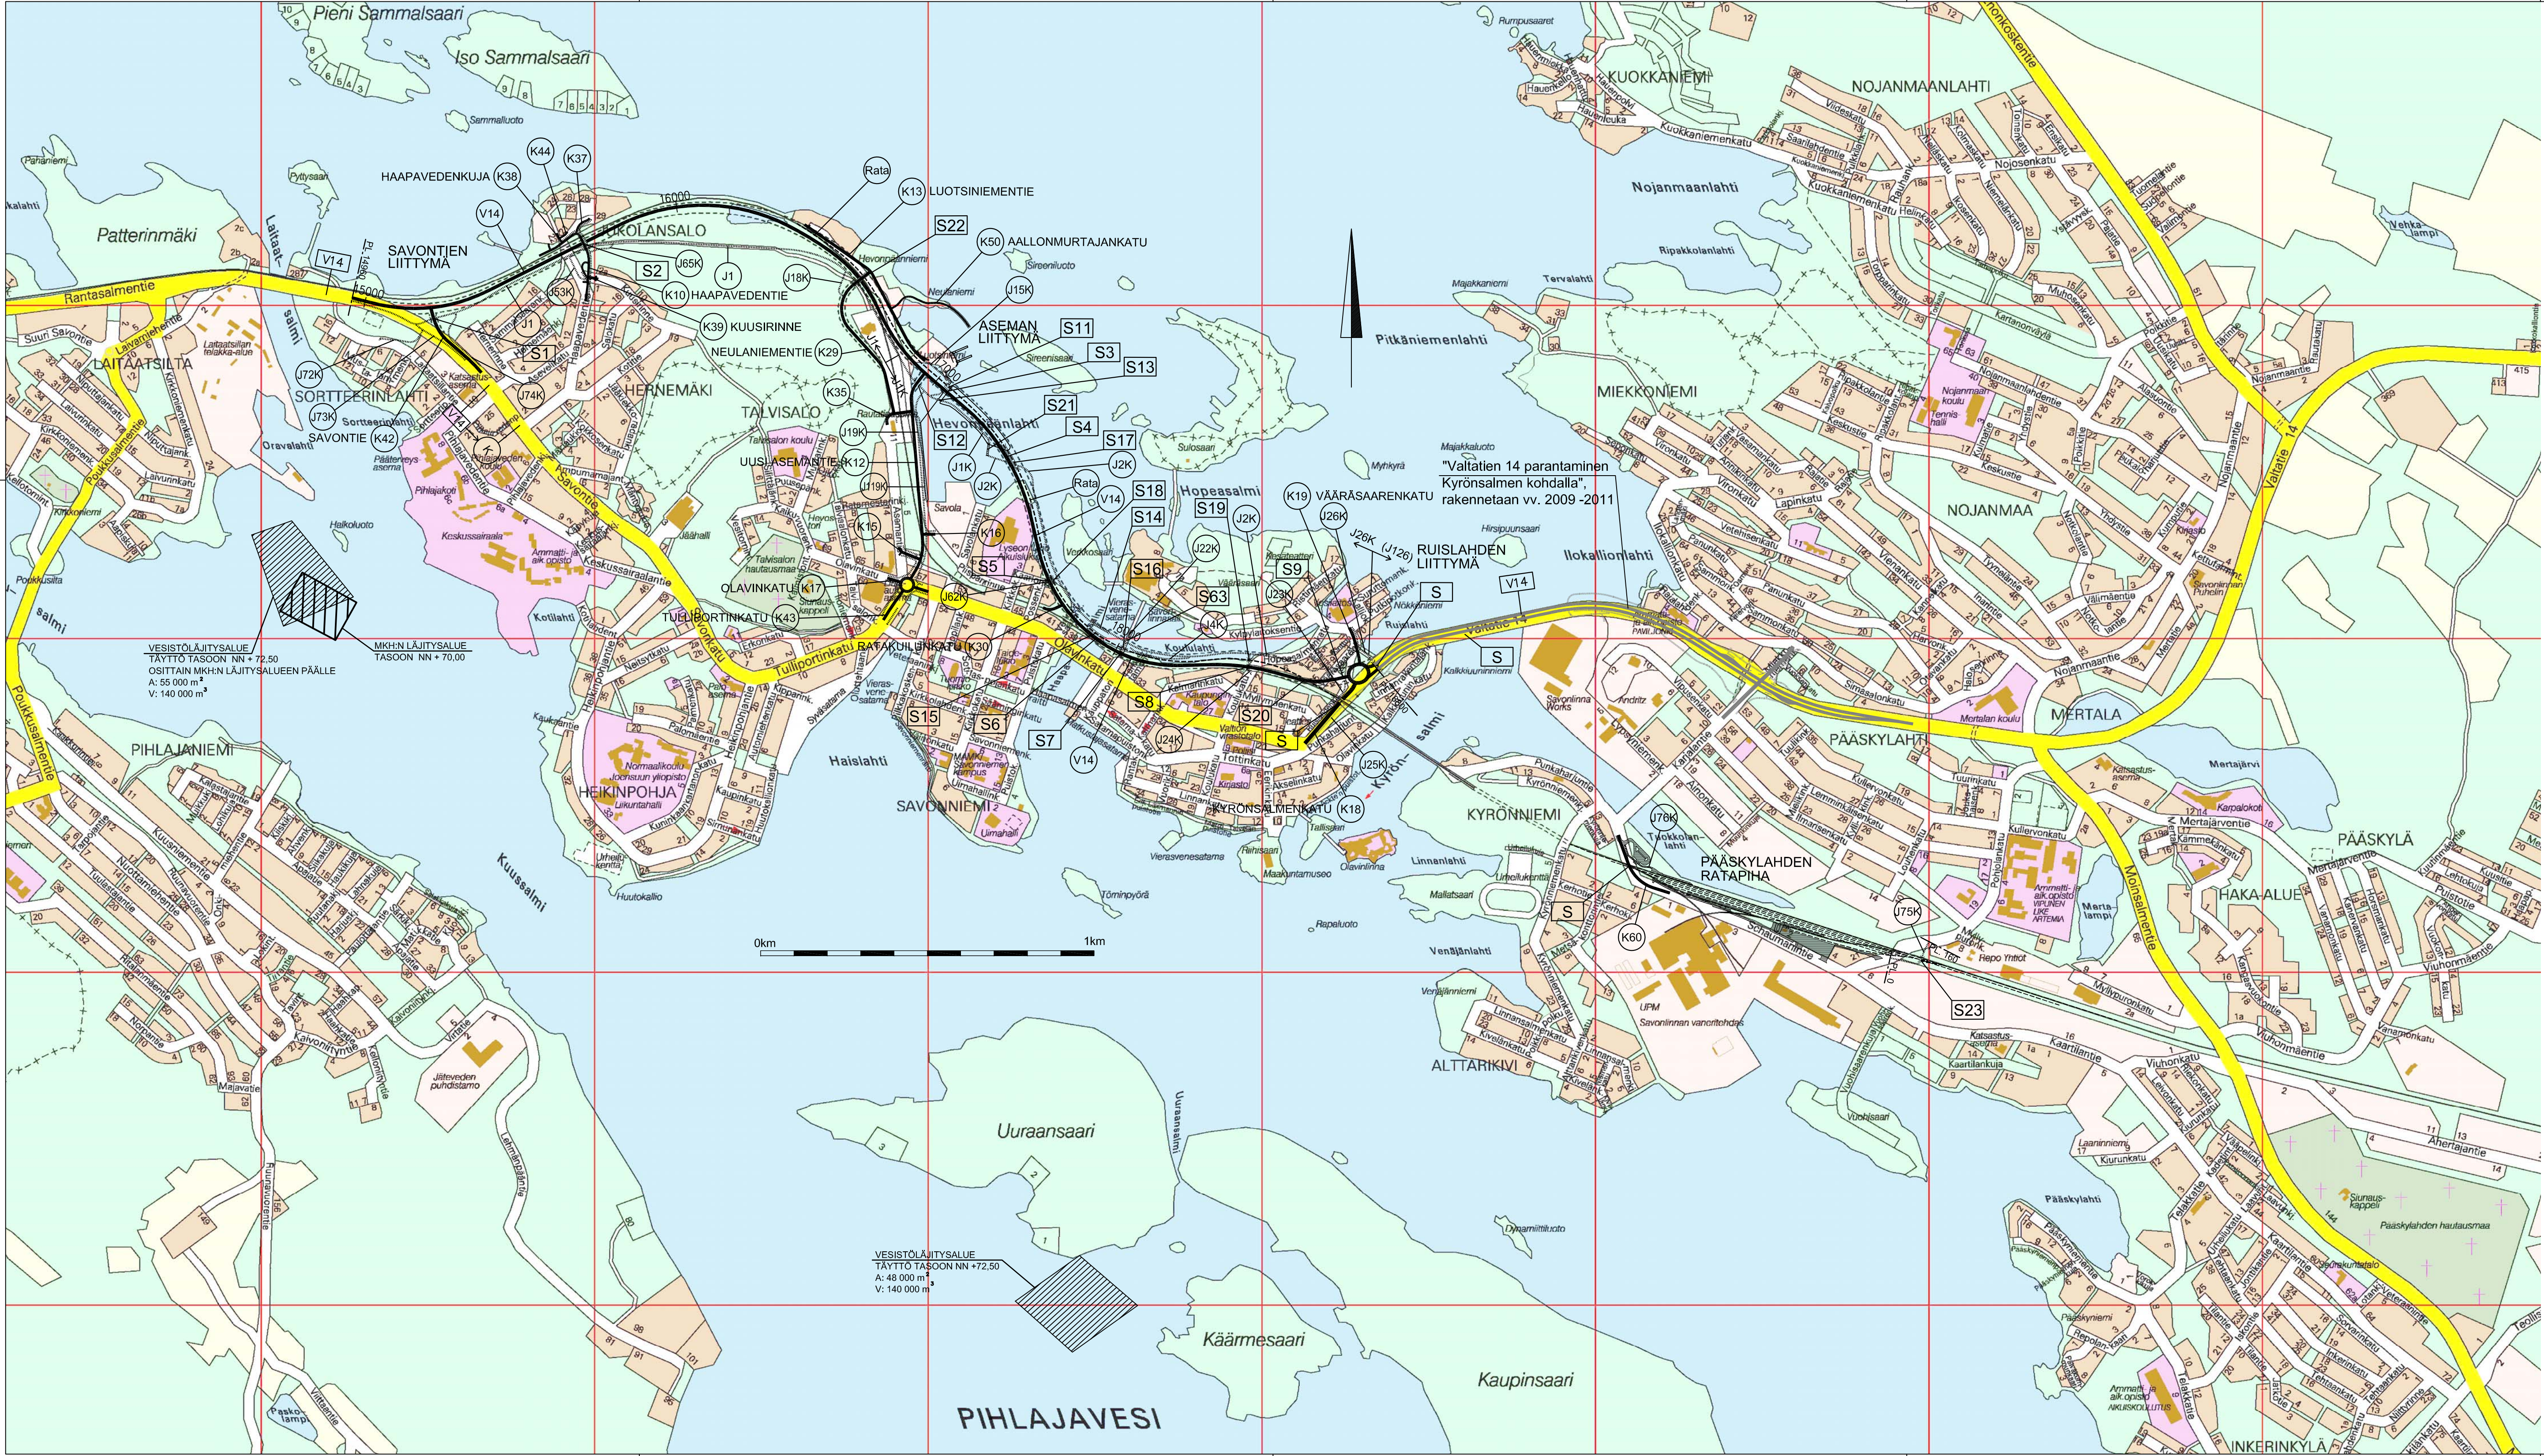

Värien selitykset

Suunnitellut tiet:

- Tämän suunnitelman mukaan rakennettavat tai parannettavat tiet
- Tämän suunnitelman mukaan rakennettava rautatie
- Tämän suunnitelman mukaan rakennettavat kevytvyylät

|                                                                                       |        |                                                                                       |        |             |
|---------------------------------------------------------------------------------------|--------|---------------------------------------------------------------------------------------|--------|-------------|
| Merkki                                                                                | Muutos | Pvm                                                                                   | Suunn. | Tark.       |
| Hankkeen nimi                                                                         |        |                                                                                       |        |             |
| Valtatie 14 parantaminen välillä Laitaatsalmi - Ruislahti                             |        |                                                                                       |        |             |
| Rakennussuunnitelma                                                                   |        |                                                                                       |        |             |
| Piirustuksen sisältö                                                                  |        |                                                                                       |        |             |
| YLEISKARTTA                                                                           |        |                                                                                       |        |             |
| Valtatie 14 plv. 14 690 - 18 800                                                      |        |                                                                                       |        |             |
|  |        |  |        |             |
| Pvm                                                                                   |        | Pvm                                                                                   |        |             |
| 15.10.2009                                                                            |        | 15.10.2009                                                                            |        | H.Teittinen |
| Tieteriksteritunnus                                                                   |        | Koordinaattijärjestelmä                                                               |        | Piir.nro    |
|                                                                                       |        | Mittakaava                                                                            |        | R3/1-1      |
|                                                                                       |        | Korkeusjärjestelmä                                                                    |        |             |
|                                                                                       |        | KKJ                                                                                   |        |             |
|                                                                                       |        | N60                                                                                   |        |             |
|                                                                                       |        | 1:10 000                                                                              |        |             |