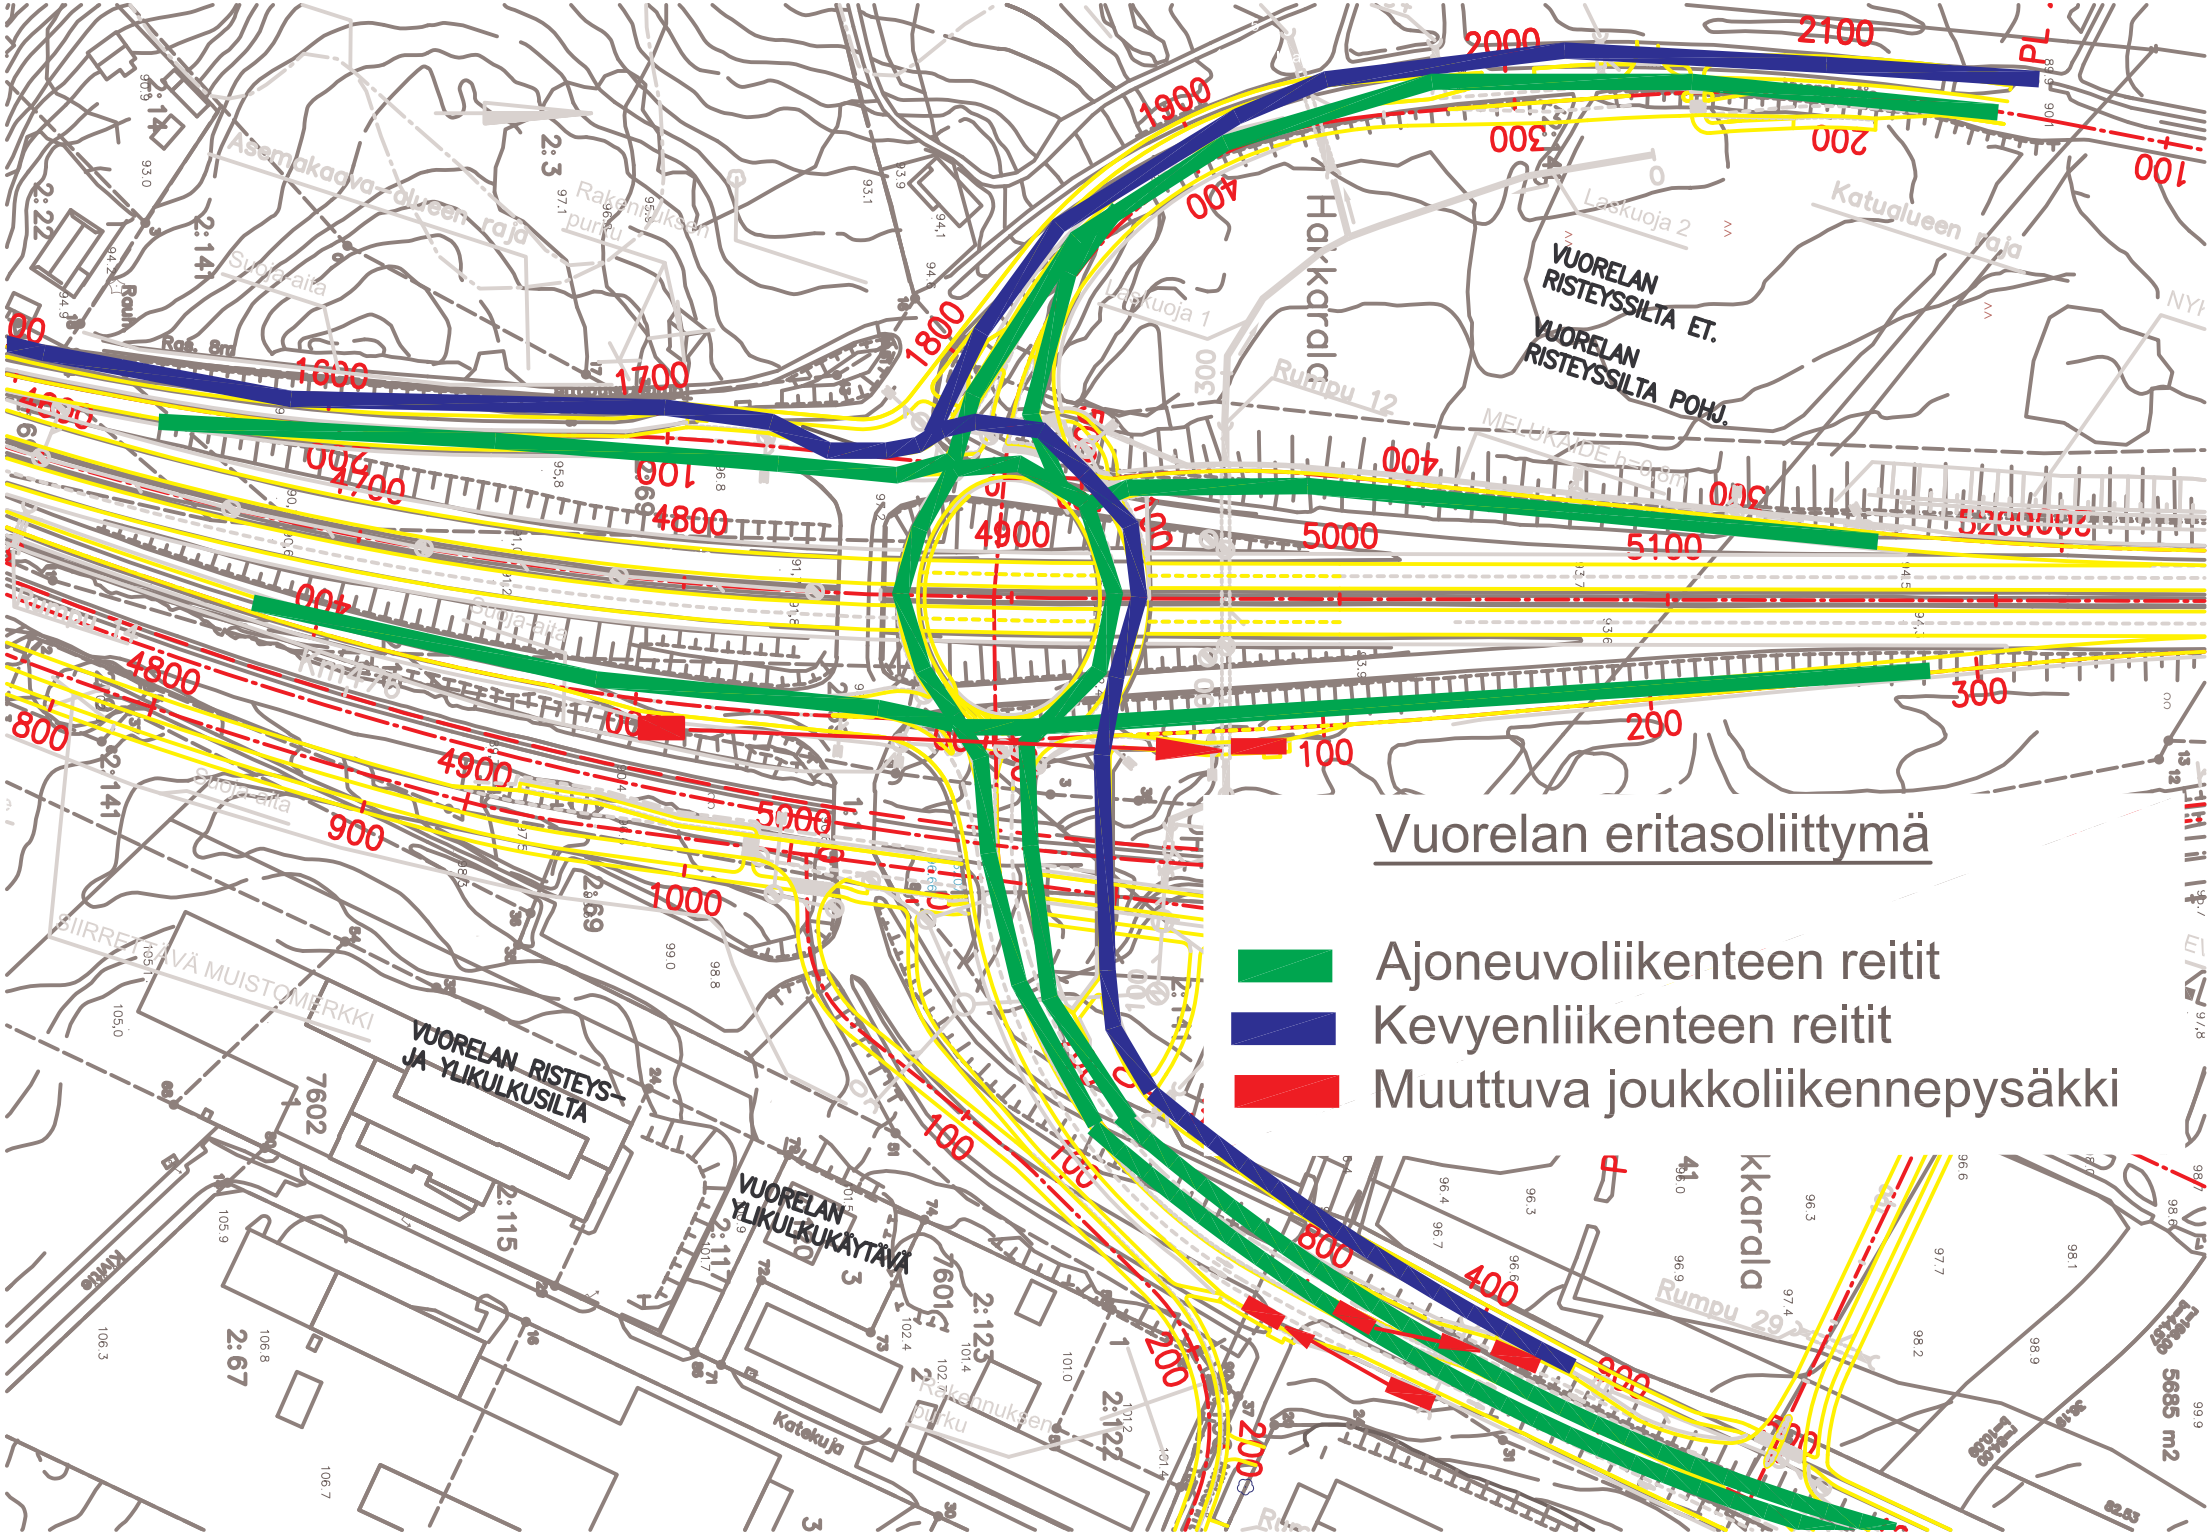
Vuorelan eritasoliittymä
Ajoneuvoliikenteen reitit
Kevyenliikenteen reitit
Muuttuva joukkoliikennepysäkki
VUORELAN RISTEYSSILTA ET.
VUORELAN RISTEYSSILTA POHJ.
VUORELAN RISTEYS- JA YLIKULKUSILTA
VUORELAN YLIKULKUKÄYTÄVÄ
Hakkarala
Katuglueen raja
Asemakaava-alueen raja
Rumpu 12
Rumpu 29
Katekuja
SIIRRETTÄVÄ MUISTOMERKKI
5685 m2